


STUDENCKI DOM MARYNAR

KOLORYSTYKA ELEWACJI WSCHODNIEJ 1 : 20


URZĄD MIAST
Wydział Architektury
Aleja Marszałka Piłsud
81-382 Gd

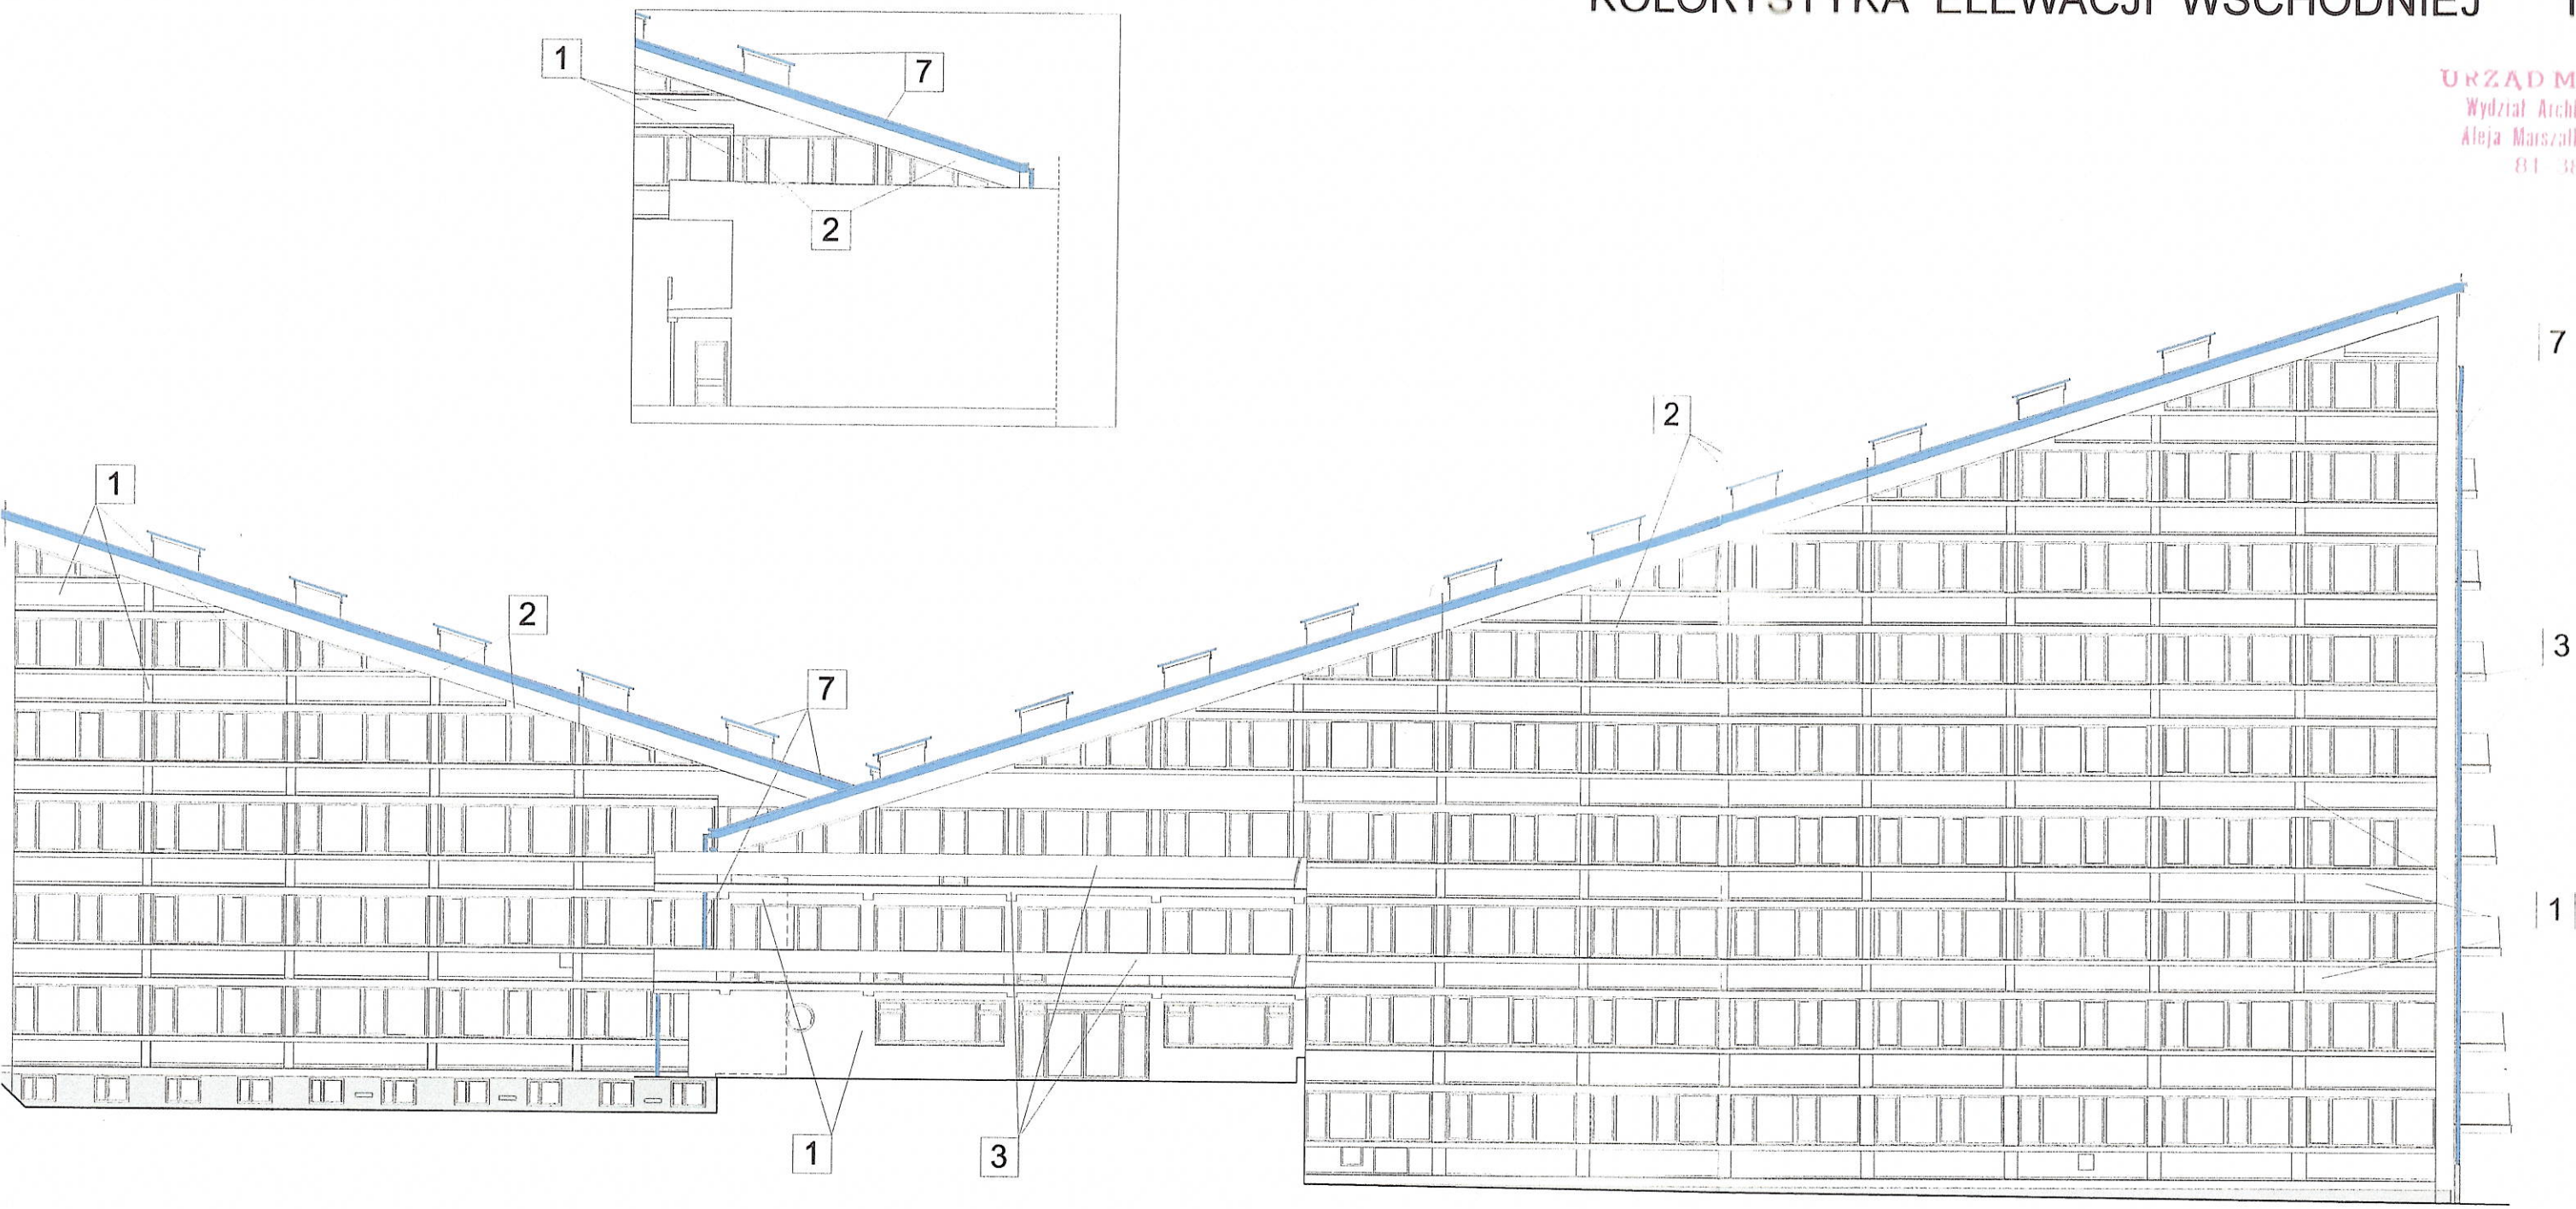

JurCAD PRACOWNIA ARCHITEKTURY KRZYSZTOF JUR	
80-215 Gdansk ul. Wilenska 59/d/6 tel. 0662 030	
INWESTOR	AKADEMIA MORSKA W GDYNIE UL. MORSKA 81 - 87 81-225 GDYNIA
PROJEKT	PROJEKT BUDOWLANY OCIEPLENIA ŚCIAN ZEWNĘTRZNYCH I KOLORYSTYKI ELEWACJI
ADRES	Studencki Dom Marynarska ul. Będzińska
RYSUNEK	KOLORYSTYKA ELEWACJI WSCHODNIEJ
PROJEKTANT	mgr inż. arch. Krzysztof Jur upr. bud. nr 61/Gd/01 PO-0202 Pomorska Okręgowa Izba Architektów
SPRAWDZIŁ	mgr inż. arch. Włodzisław Howaś upr. bud. nr 5802/Gd/04 PO-0349 Pomorska Okręgowa Izba Architektów

STUDENCKI DOM MARYNARZA


KOLORYSTYKA ELEWACJI POŁUDNIOWEJ 1 : 200

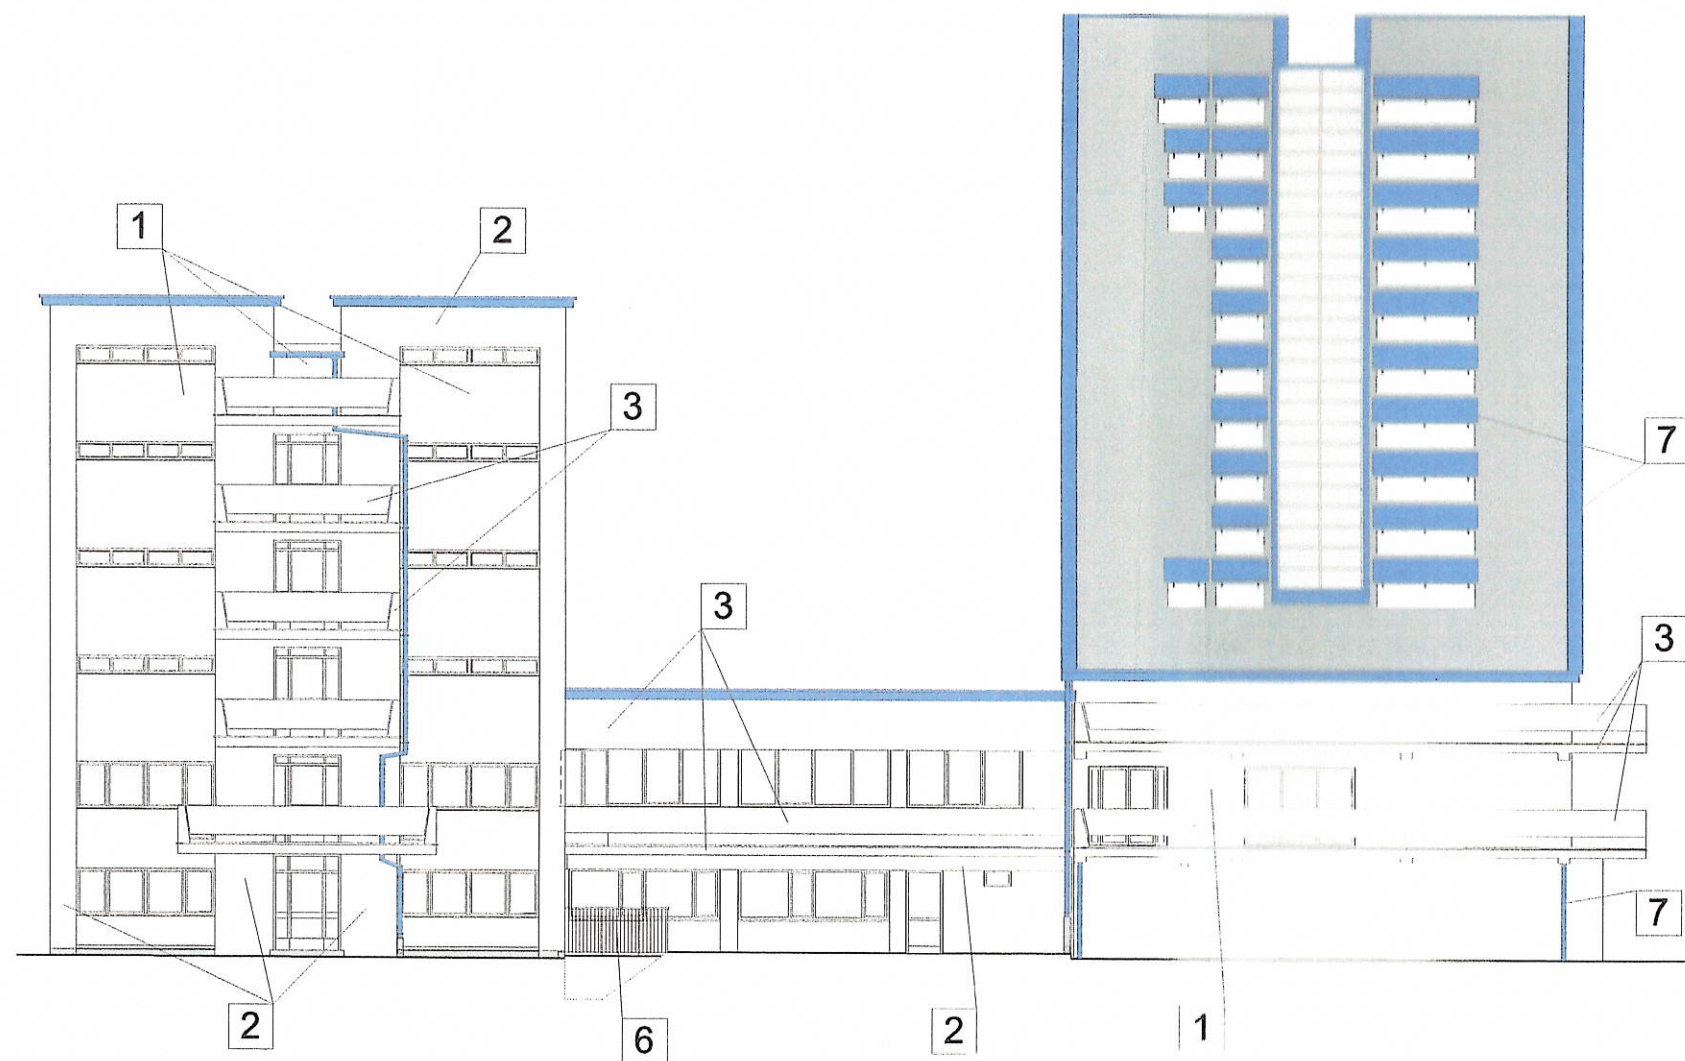

JurCAD PRACOWNIA ARCHITEKTONICZNA KRZYSZTOF JUR 80-215 Gdańsk ul. Wileńska 59/d/6 tel. 0609 030 397		MAJ 2007
INWESTOR	AKADEMIA MORSKA W GDYNI UL. MORSKA 81 - 87 81-225 GDYNIA	A-12
PROJEKT	PROJEKT BUDOWLANY OCIEPLENIA ŚCIAN ZEWNĘTRZNYCH I KOLORYSTYKI ELEWACJI	
ADRES	Studencki Dom Marynarza ul. Sędzickiego 10, 81-374 GDYNIA	
RYSUNEK	KOLORYSTYKA ELEWACJI POŁUDNIOWEJ	SKALA 1:200
PROJEKTANT	mgr inż. arch. Krzysztof Jur upr. bud. nr 61/Gd/01 PO-0202 Pomorska Okręgowa Izba Architektów	
SPRAWDZIŁ	mgr inż. arch. Wojciech Nowacki upr. bud. nr 5882/Gd/94 PO-0349 Pomorska Okręgowa Izba Architektów	

STUDENCKI DOM MARYNARZA

KOLORYSTYKA ELEWACJI PÓŁNOCNEJ 1 : 200

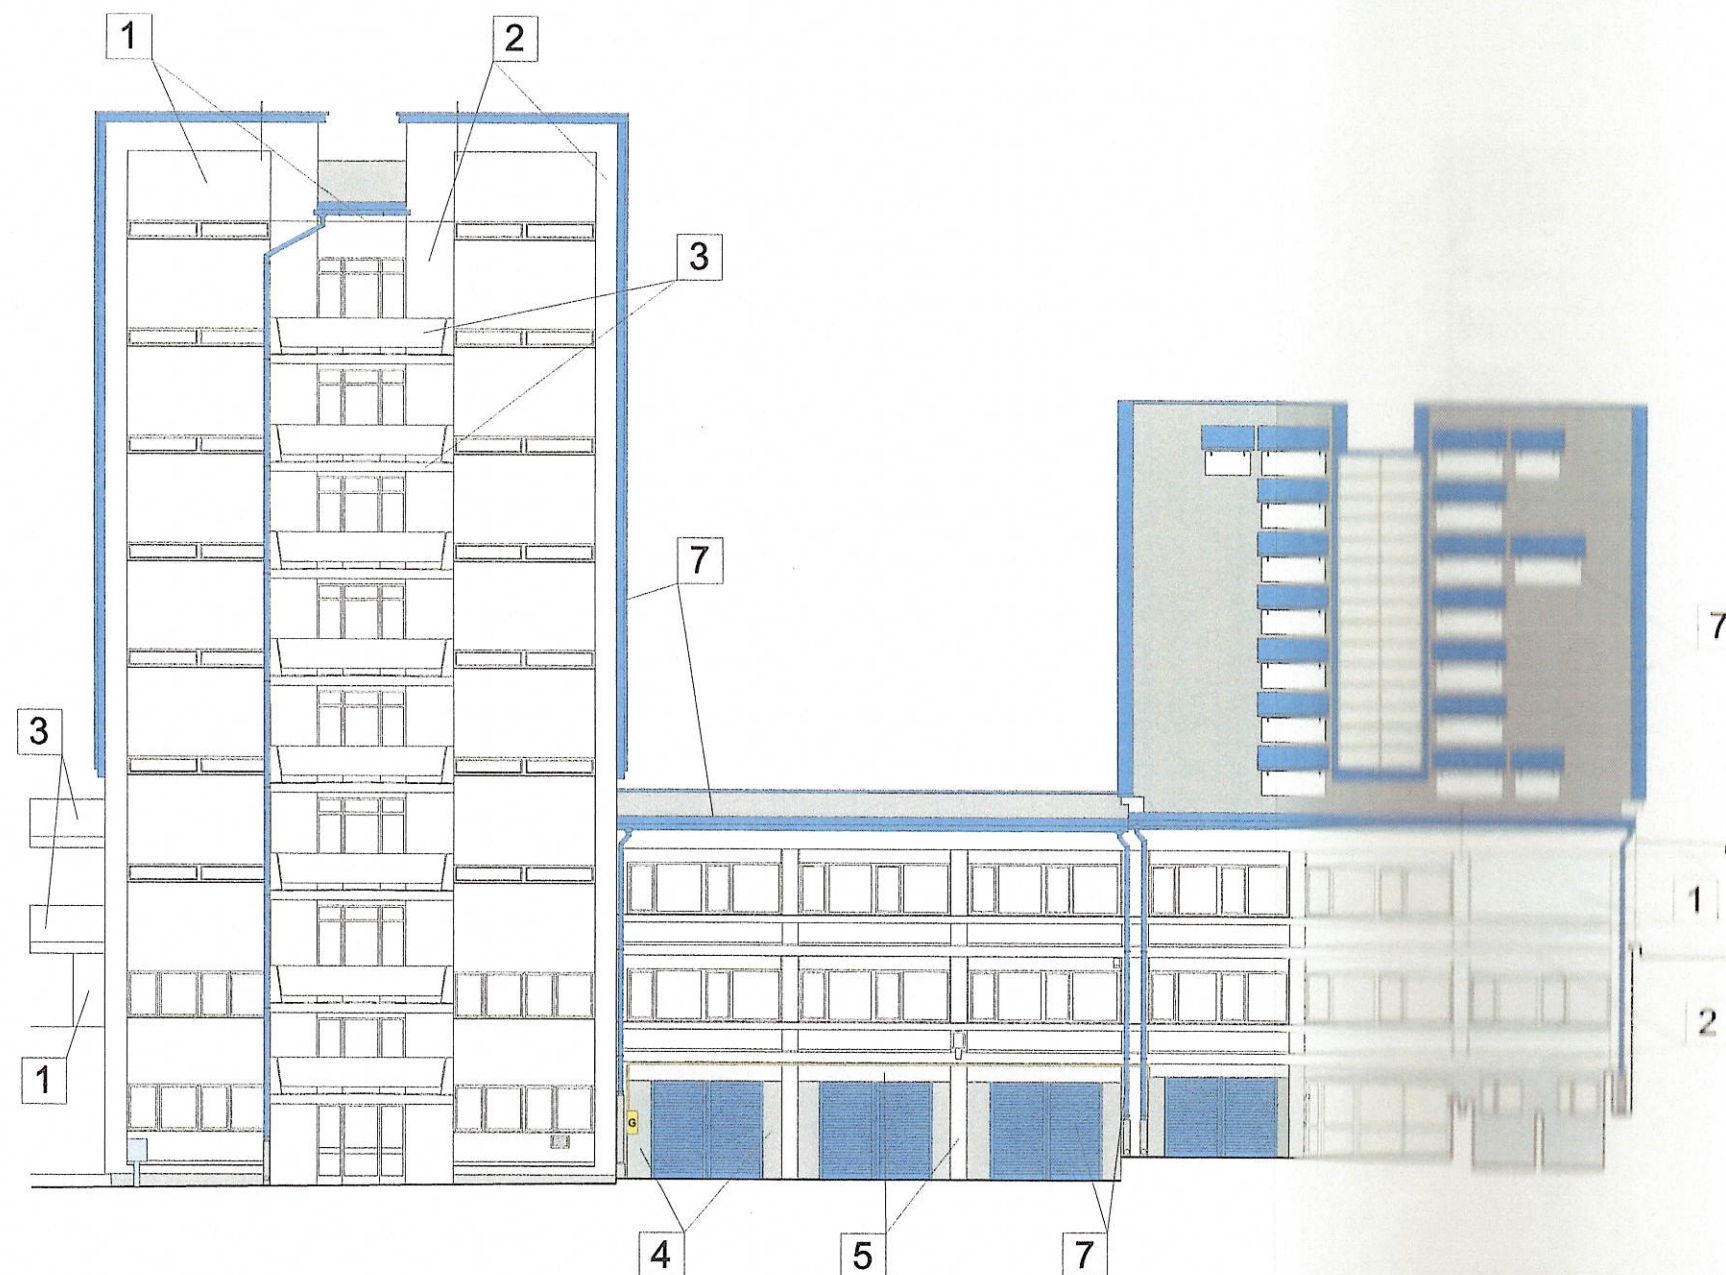

JurCAD PRACOWNIA ARCHYTEKTONICZNA KRZYSZTOF JUR 80-215 Gdansk ul. Wilenska 59/d/6 tel. 0609 030 397		MAJ 2007
INWESTOR	AKADEMIA MORSKA W GDYNI UL. MORSKA 81 - 87 81-225 GDYNIA	A - 11
PROJEKT	PROJEKT BUDOWLANY OCIEPLENIA ŚCIAN ZEWNĘTRZNYCH I KOLORYSTYKI ELEWACJI	
ADRES	Studencki Dom Marynarza ul. Sędzickiego 19, 81-374 GDYNIA	
RYSUNEK	KOLORYSTYKA ELEWACJI PÓŁNOCNEJ	SKALA 1:200
PROJEKTANT	mgr inż. arch. Krzysztof Jur upr. bud. nr 61/Gd/01 PO-0202 Pomorska Okręgowa Izba Architektów	
SPRAWDZIŁ	mgr inż. arch. Wojciech Nowacki upr. bud. nr 5882/Gd/94 PO-0349 Pomorska Okręgowa Izba Architektów	