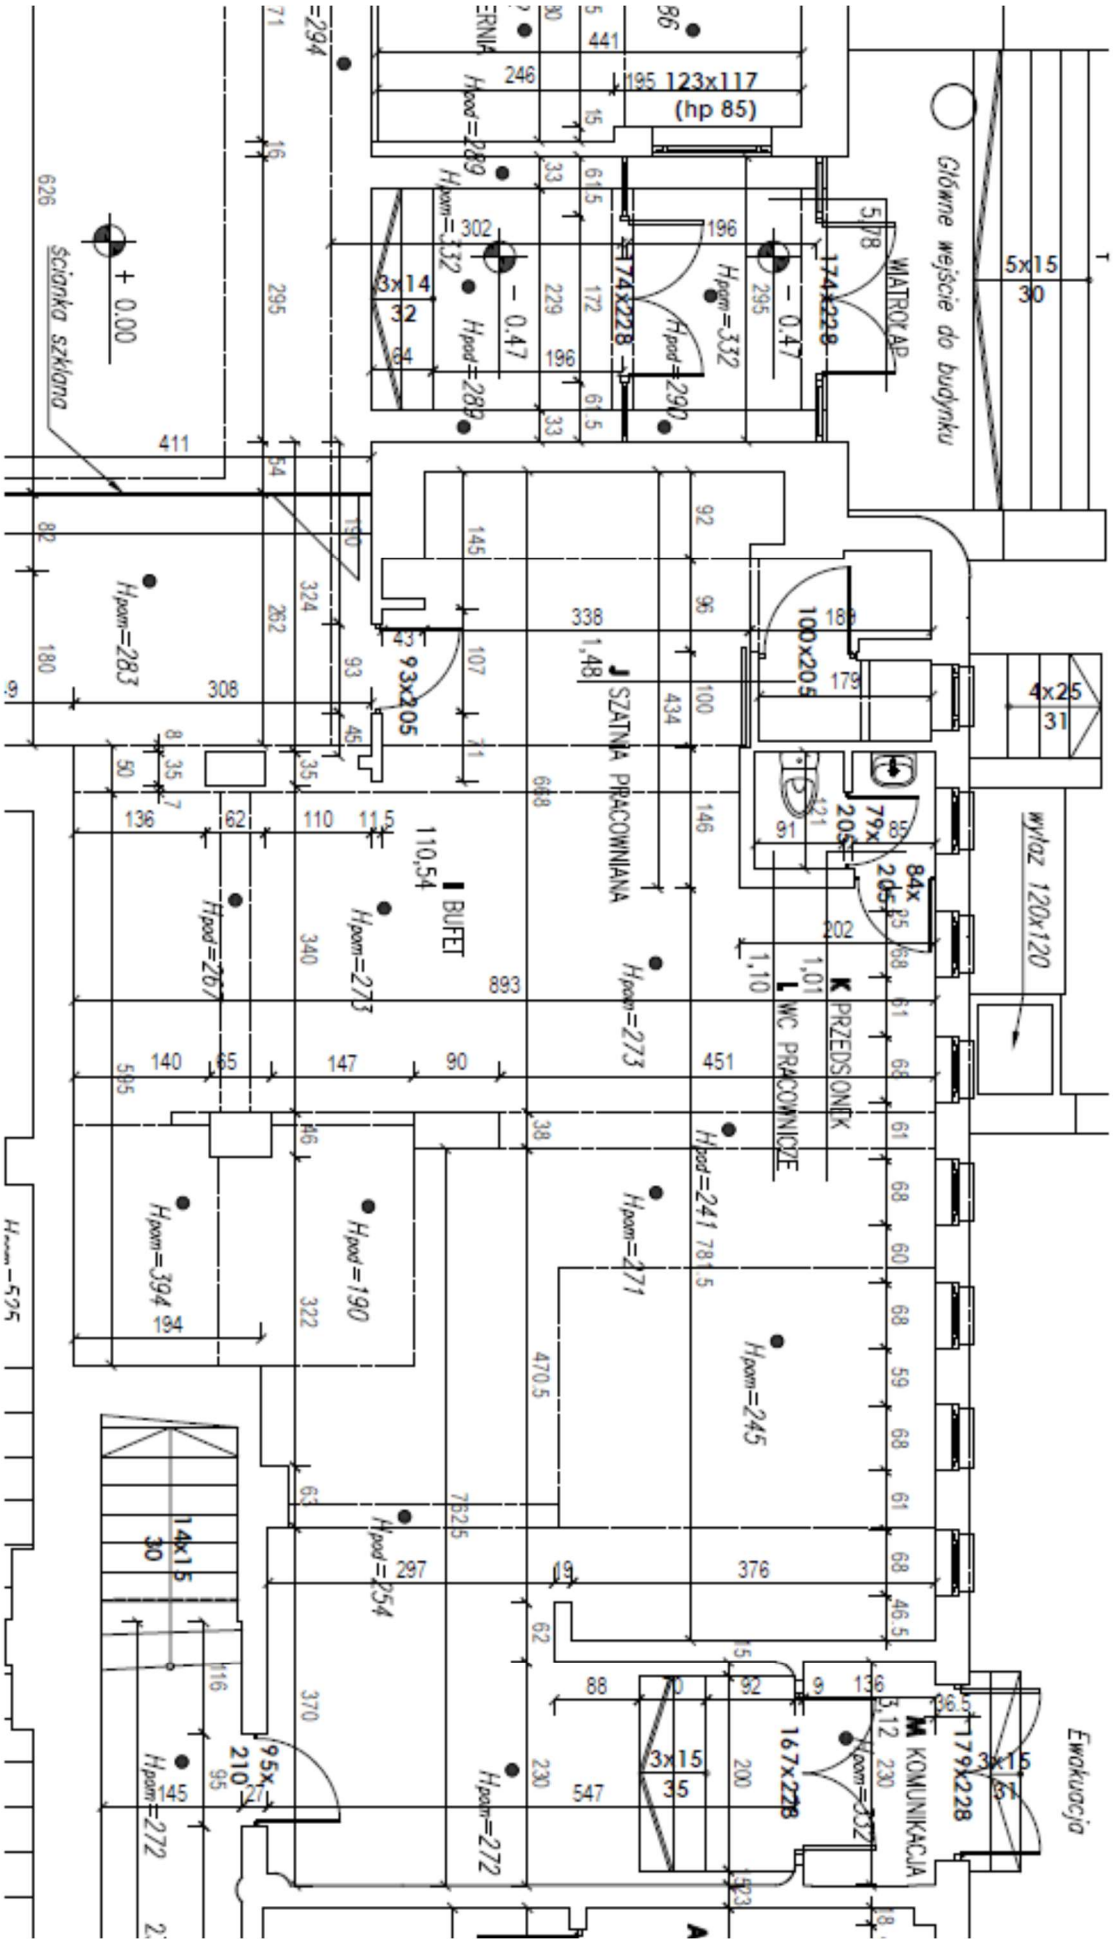Załącznik nr 1